

SATZUNG DER GEMEIDE KAPPEL-GRAFENHAUSEN

Über

den erneuten Erlass der Veränderungssperre im Bereich der 5. Änderung des Bebauungsplans „Großoberfeld I“

Aufgrund der §§ 16 und 17 BauGB in der Fassung der Bekanntmachung vom 03.11.2017 (BGBl. I S. 3634), zuletzt geändert durch Artikel 6 des Gesetzes vom 27.03.2020 (BGBl. I S. 587) in Verbindung mit § 4 der Gemeindeordnung für Baden-Württemberg (GemO) in der Fassung vom 24.07.2000 (GBl. S. 581, ber. S. 698), zuletzt geändert durch Artikel 1 des Gesetzes vom 07.05.2020 (GBl. S. 259) hat der Gemeinderat den erneuten Erlass der Veränderungssperre der am 26.07.2018 in Kraft getretenen Veränderungssperre im Bereich der 5. Änderung des Bebauungsplans „Großoberfeld I“ als folgende Satzung beschlossen:

§ 1

Gegenstand

Die am 26.07.2018 mit ortsüblicher Bekanntmachung in Kraft getretene Veränderungssperre im Bereich der 5. Änderung des Bebauungsplans „Großoberfeld I“, verlängert durch Satzungsbeschluss des Gemeinderats am 06.07.2020, in Kraft getreten durch ortsübliche Bekanntmachung am 09.07.2020, wird erneut erlassen.

§ 2

Räumlicher Geltungsbereich

Für den Geltungsbereich der Veränderungssperre ist der als Anlage beigefügte Lageplan vom 09.07.2020 maßgebend.

§ 3

Inkrafttreten

Die Satzung über die nochmalige Verlängerung der Veränderungssperre tritt mit ihrer öffentlichen Bekanntmachung in Kraft.

Kappel-Grafenhausen, den 27.07.2021

Jochen Paleit, Bürgermeister



Ausfertigungsvermerk:

Es wird bestätigt, dass der Inhalt dieses Planes sowie die zugehörigen planungsrechtlichen Festsetzungen mit den hierzu ergangenen Beschlüssen des Gemeinderates der Gemeinde Kappel-Grafenhausen übereinstimmen.

Kappel-Grafenhausen, den 27.07.2021

Jochen Paleit, Bürgermeister



Bekanntmachungsvermerk:

Bekanntmachung entsprechend der Bekanntmachungssatzung durch Verkündigungsblatt Nr. 30 am 29.07.2021 Die 5. Bebauungsplanänderung wurde damit am 29.07.2021 rechtsverbindlich.



Kappel-Grafenhausen, den 29.07.2021

Jochen Paleit, Bürgermeister



...end der
... 07.2021
... wurde da-

Grafenhausen

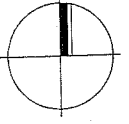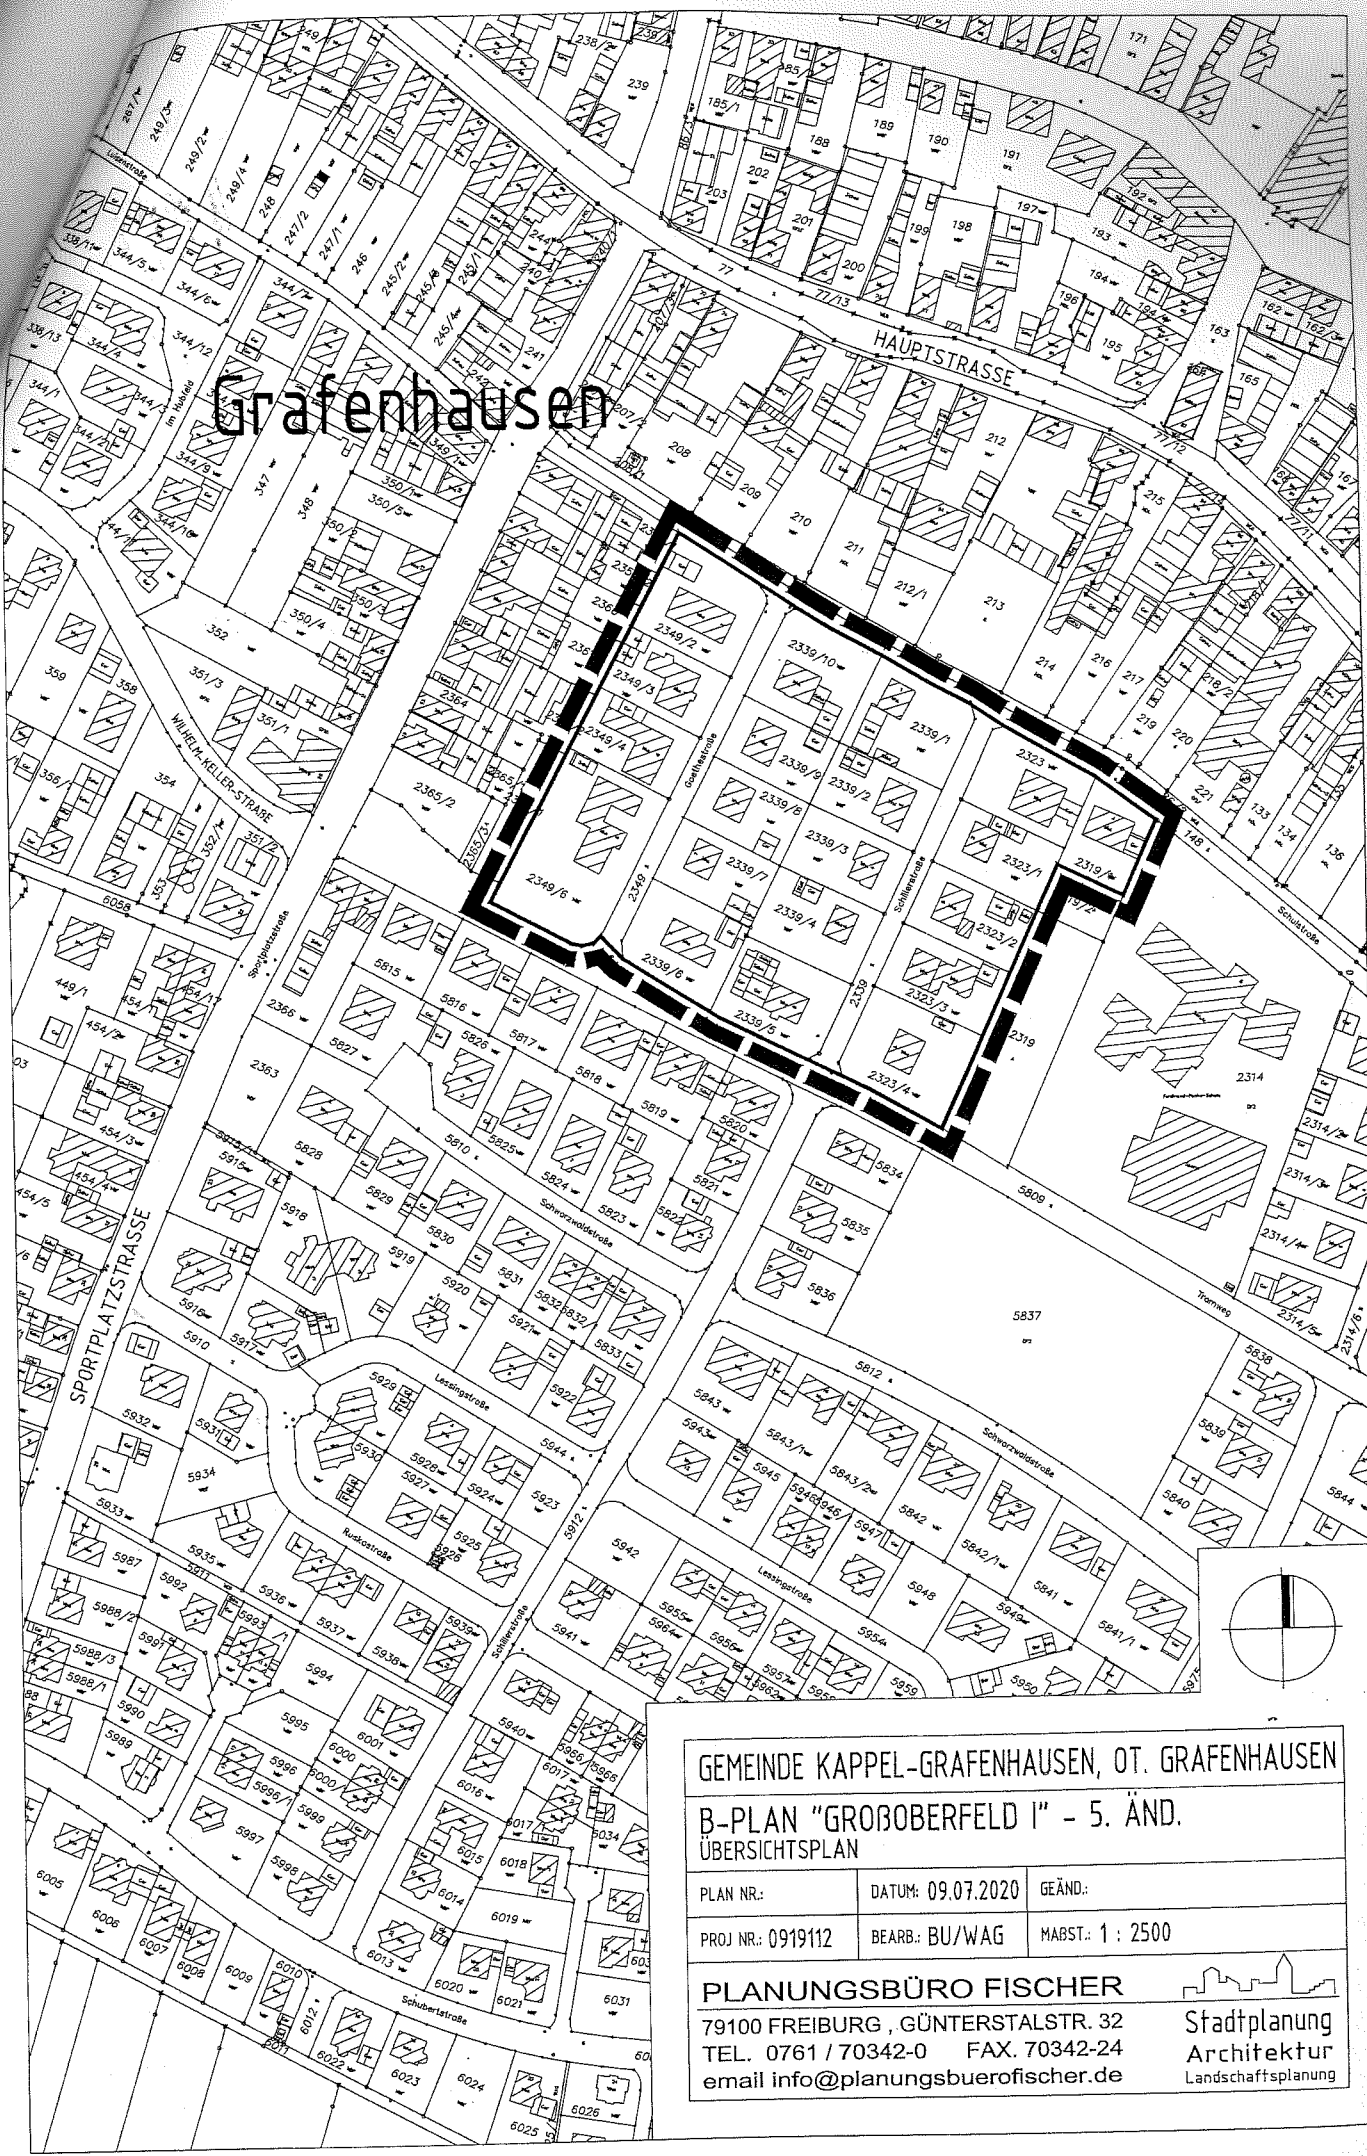

GEMEINDE KAPPEL-GRAFENHAUSEN, OT. GRAFENHAUSEN

B-PLAN "GROßOBERFELD I" - 5. ÄND.
ÜBERSICHTSPLAN

PLAN NR.:	DATUM: 09.07.2020	GEÄND.:
PROJ NR.: 0919112	BEARB.: BU/WAG	MAßST.: 1 : 2500

PLANUNGSBÜRO FISCHER
79100 FREIBURG, GÜNTERSTALSTR. 32
TEL. 0761 / 70342-0 FAX. 70342-24
email info@planungsbuerofischer.de

