





NEUGLÄND


MASSTAB 1:1000



PLANBEARBEITER : <i>Loht</i> , DEN <u>3. NOV. 1975</u> ERNST R. SCHAIBLE FREIER ARCHITEKT 763 LAHR/SCHW. 17 WEIDENSTR. 9, 70821 41362 UNTERSCHRIFT	BESCHLUSS ALS SATZUNG NACH §10 BBAUG AM : <u>29. MRZ. 1976</u> Kappel-Grafenhausen, DEN <u>30. MRZ. 1976</u> UNTERSCHRIFT
AUFSTELLUNG DER ÄNDERUNG DES BEBAUUNGSPLANES NACH §2 ABS.1 BBAUG DURCH BESCHLUSS <i>VOM</i> <u>12. JAN. 1976</u> Kappel-Grafenhausen, DEN <u>16. JAN. 1976</u> UNTERSCHRIFT	GENEHMIGUNG NACH §11 BBAUG , DEN <u>30.04.1976</u> UNTERSCHRIFT
ÖFFENTLICHE AUSLEGUNG NACH §2 ABS. 6 BBAUG BEKANNTMACHUNG AM : <u>16. JAN. 1976</u> ÖFFENTLICHE AUSLEGUNG VOM <u>02.02.1976</u> BIS <u>03.03.1976</u> Kappel-Grafenhausen, DEN <u>4. MRZ. 1976</u> UNTERSCHRIFT	INKRAFTRETEN NACH §12 BBAUG BEKANNTMACHUNG AM : <u>14.05.1976</u> ÖFFENTLICHE AUSLEGUNG VOM <u>24.05.1976</u> BIS <u>08.06.1976</u> Kappel-Grafenhausen, DEN <u>9. Juni 1976</u> UNTERSCHRIFT

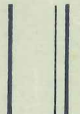ZEICHENERKLÄRUNG

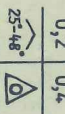-  KLEINSIEDLUNGSGEBIET
-  VERSORGUNGSFLÄCHE (TRAF0)
-  ÖFFENTLICHE VERKEHRSFLÄCHE

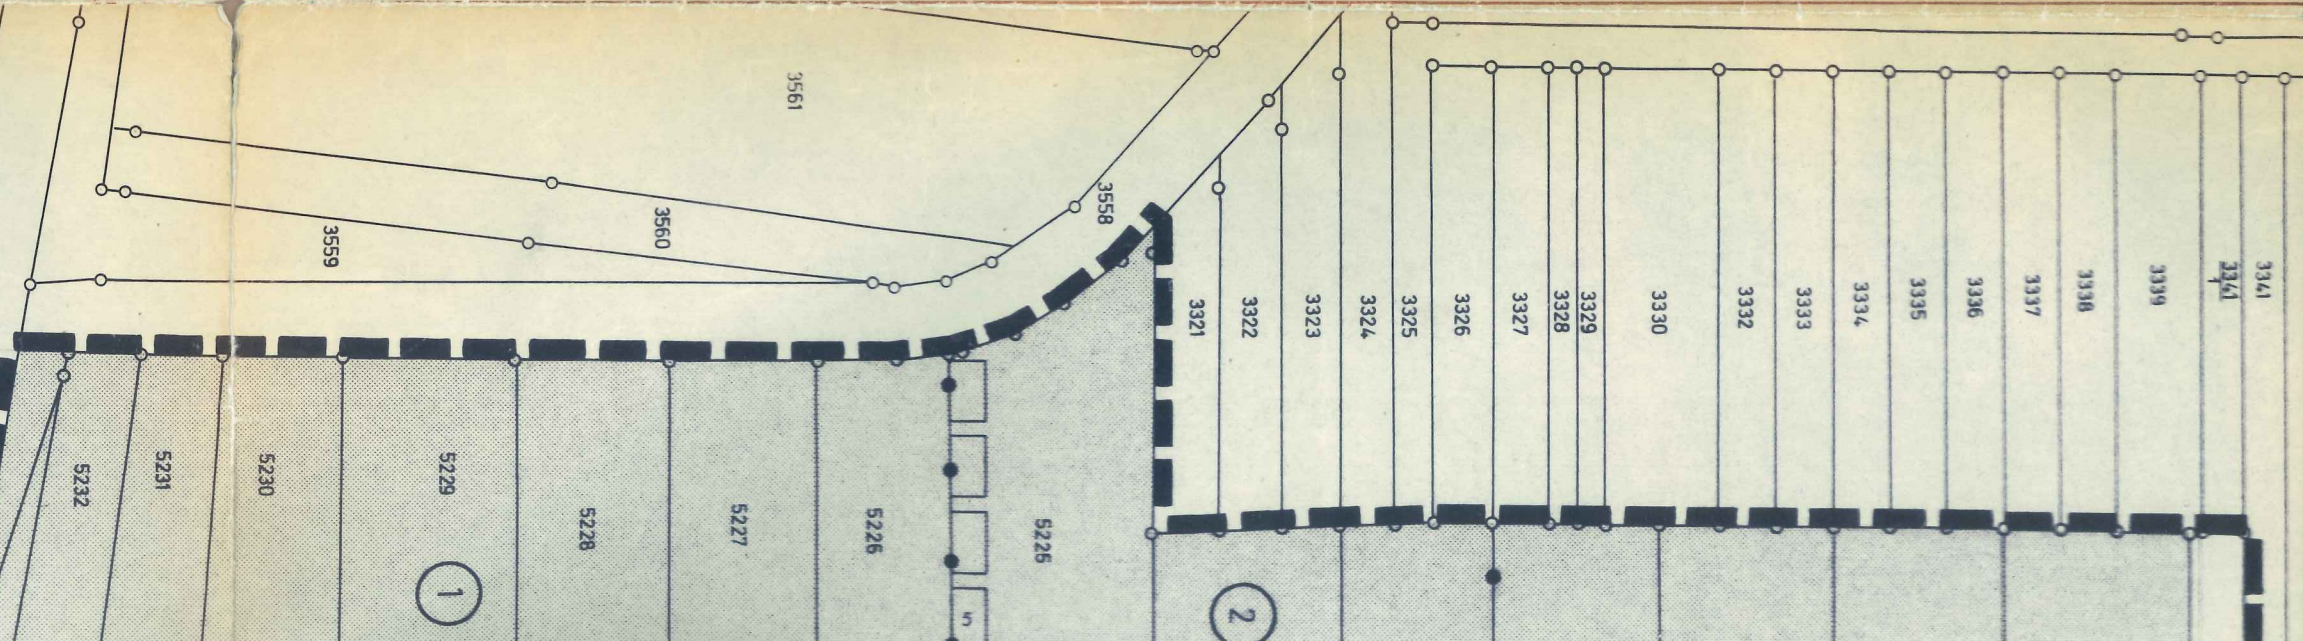WS II	BAUGEBIET	ZAHL DER VOLLGESCHOSSE
0,2 0,4	GRUNDFLÄCHENZAHL	GESCHOSSFLÄCHENZAHL
	DACHFORM UND DACHNEIGUNG	BAUWEISE



	WS I	0,2 0,3
	WS II	0,2 0,4



WMS 1
0,2 0,3

3

1

2

3

4

2

3

1

5

4

1

4

1

2

1



Laht
 , DEN **- 3. NOV. 1975**
 ERNST R. SCHAIBLE
 FREIER ARCHITEKT
 763 LAHR/SCHW. 17
 WEIDENSTR. 8, 70521/11362
 UNTERSCHRIFT



AM : **29. MRZ. 1976**
 Kappel-Grafenhausen , DEN **30. MRZ. 1976**
 UNTERSCHRIFT *MWW*

AUFSTELLUNG DER ÄNDERUNG DES
 BEBAUUNGSPLANES NACH § 2 ABS. 1
 BBAUG DURCH BESCHLUSS *VOM*
12. JAN. 1976
 Kappel-Grafenhausen , DEN **16. JAN. 1976**
 UNTERSCHRIFT *MWW*

GENEHMIGUNG NACH § 11 BBAUG
 , DEN **30.04.1976**

ÖFFENTLICHE AUSLEGUNG NACH § 2 ABS.
 6 BBAUG
 BEKANNTMACHUNG AM : **16. JAN. 1976**
 ÖFFENTLICHE AUSLEGUNG
 VOM **02.02.1976** BIS **03.03.1976**
 Kappel-Grafenhausen , DEN **- 4. MRZ 1976**
 UNTERSCHRIFT *MWW*

INKRAFTTRETEN NACH § 12 BBAUG
 BEKANNTMACHUNG AM : **14.05.1976**
 ÖFFENTLICHE AUSLEGUNG
 VOM **24.05.1976** BIS **08.06.1976**
 Kappel-Grafenhausen , DEN **9. Juni 1976**
 UNTERSCHRIFT *MWW*

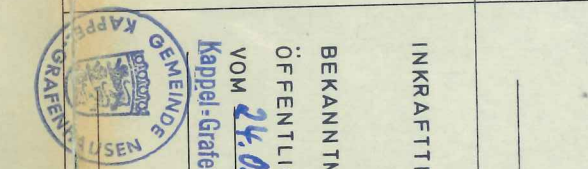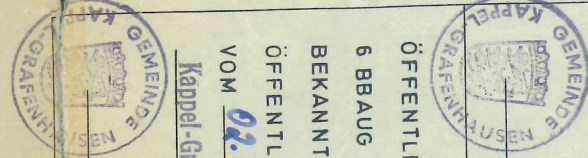


ZEICHENERKLÄRUNG


- KLEINSIEDLUNGSGEBIET
- VERSORUNGSFÄCHE (TRAF0)
- ÖFFENTLICHE VERKEHRSFLÄCHE

WS	II	BAUGEBIET	ZAHl DER VOLLGESCHOSSE
0,2	0,4	GRUNDFLÄCHENZAHl	GESCHOSSFLÄCHENZAHl
		DACHFORM UND DACHNEIGUNG	BAUWEISE

- GENEIGTES DACH
- NUR EINZELHÄUSER
- BAUGRENZE
- GEPLANTE GEBÄUDE MIT VERBINDLICHER HAUPTFIRSTRICHTUNG
- GARAGEN UND STELLPLÄTZE - EMPFEHLUNG -
- ABGRENZUNG UNTERSCHIEDLICHER NUTZUNG
- GRENZE DES RÄUMLICHEN GELTUNGSBEREICHES DER ÄNDERUNG DES BEBAUUNGSPLANES
- LEITUNGSRECHT (ABWASSERKANAL)

1	WS I	0,2	0,3	
2	WS II	0,2	0,4	
4	WS II	0,2	0,4	
5	WS I	0,2	0,3	

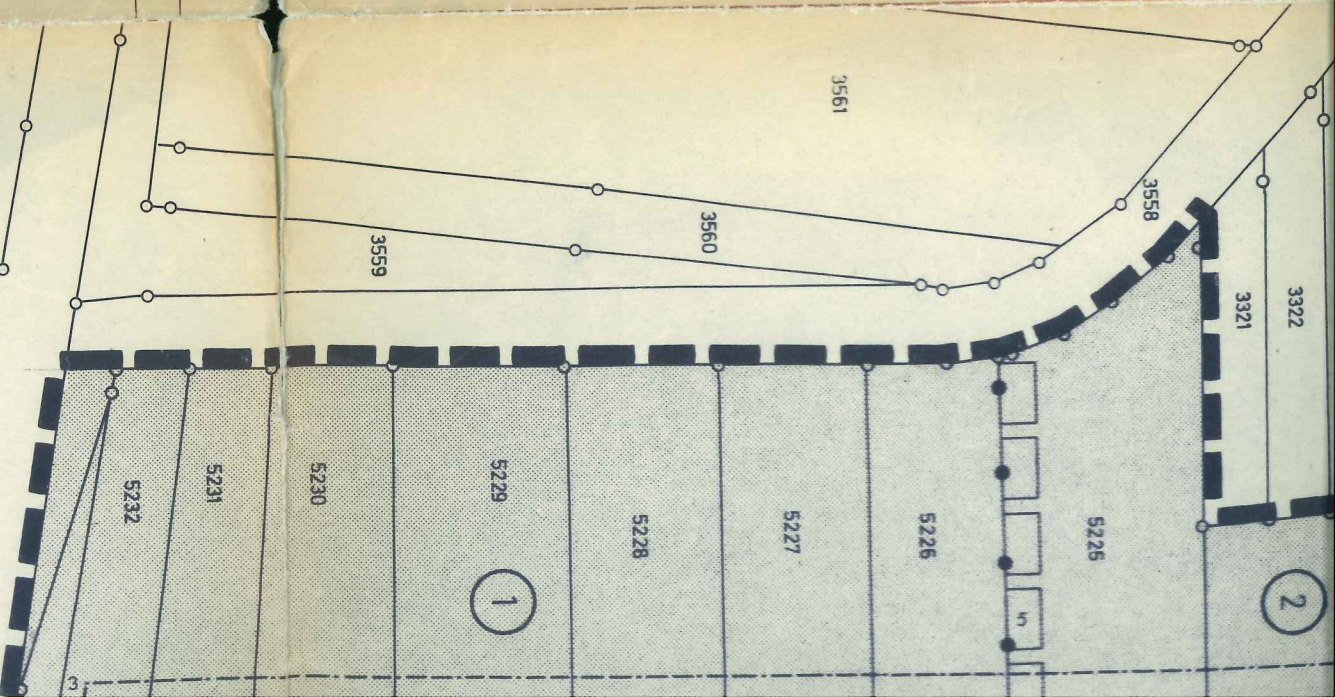

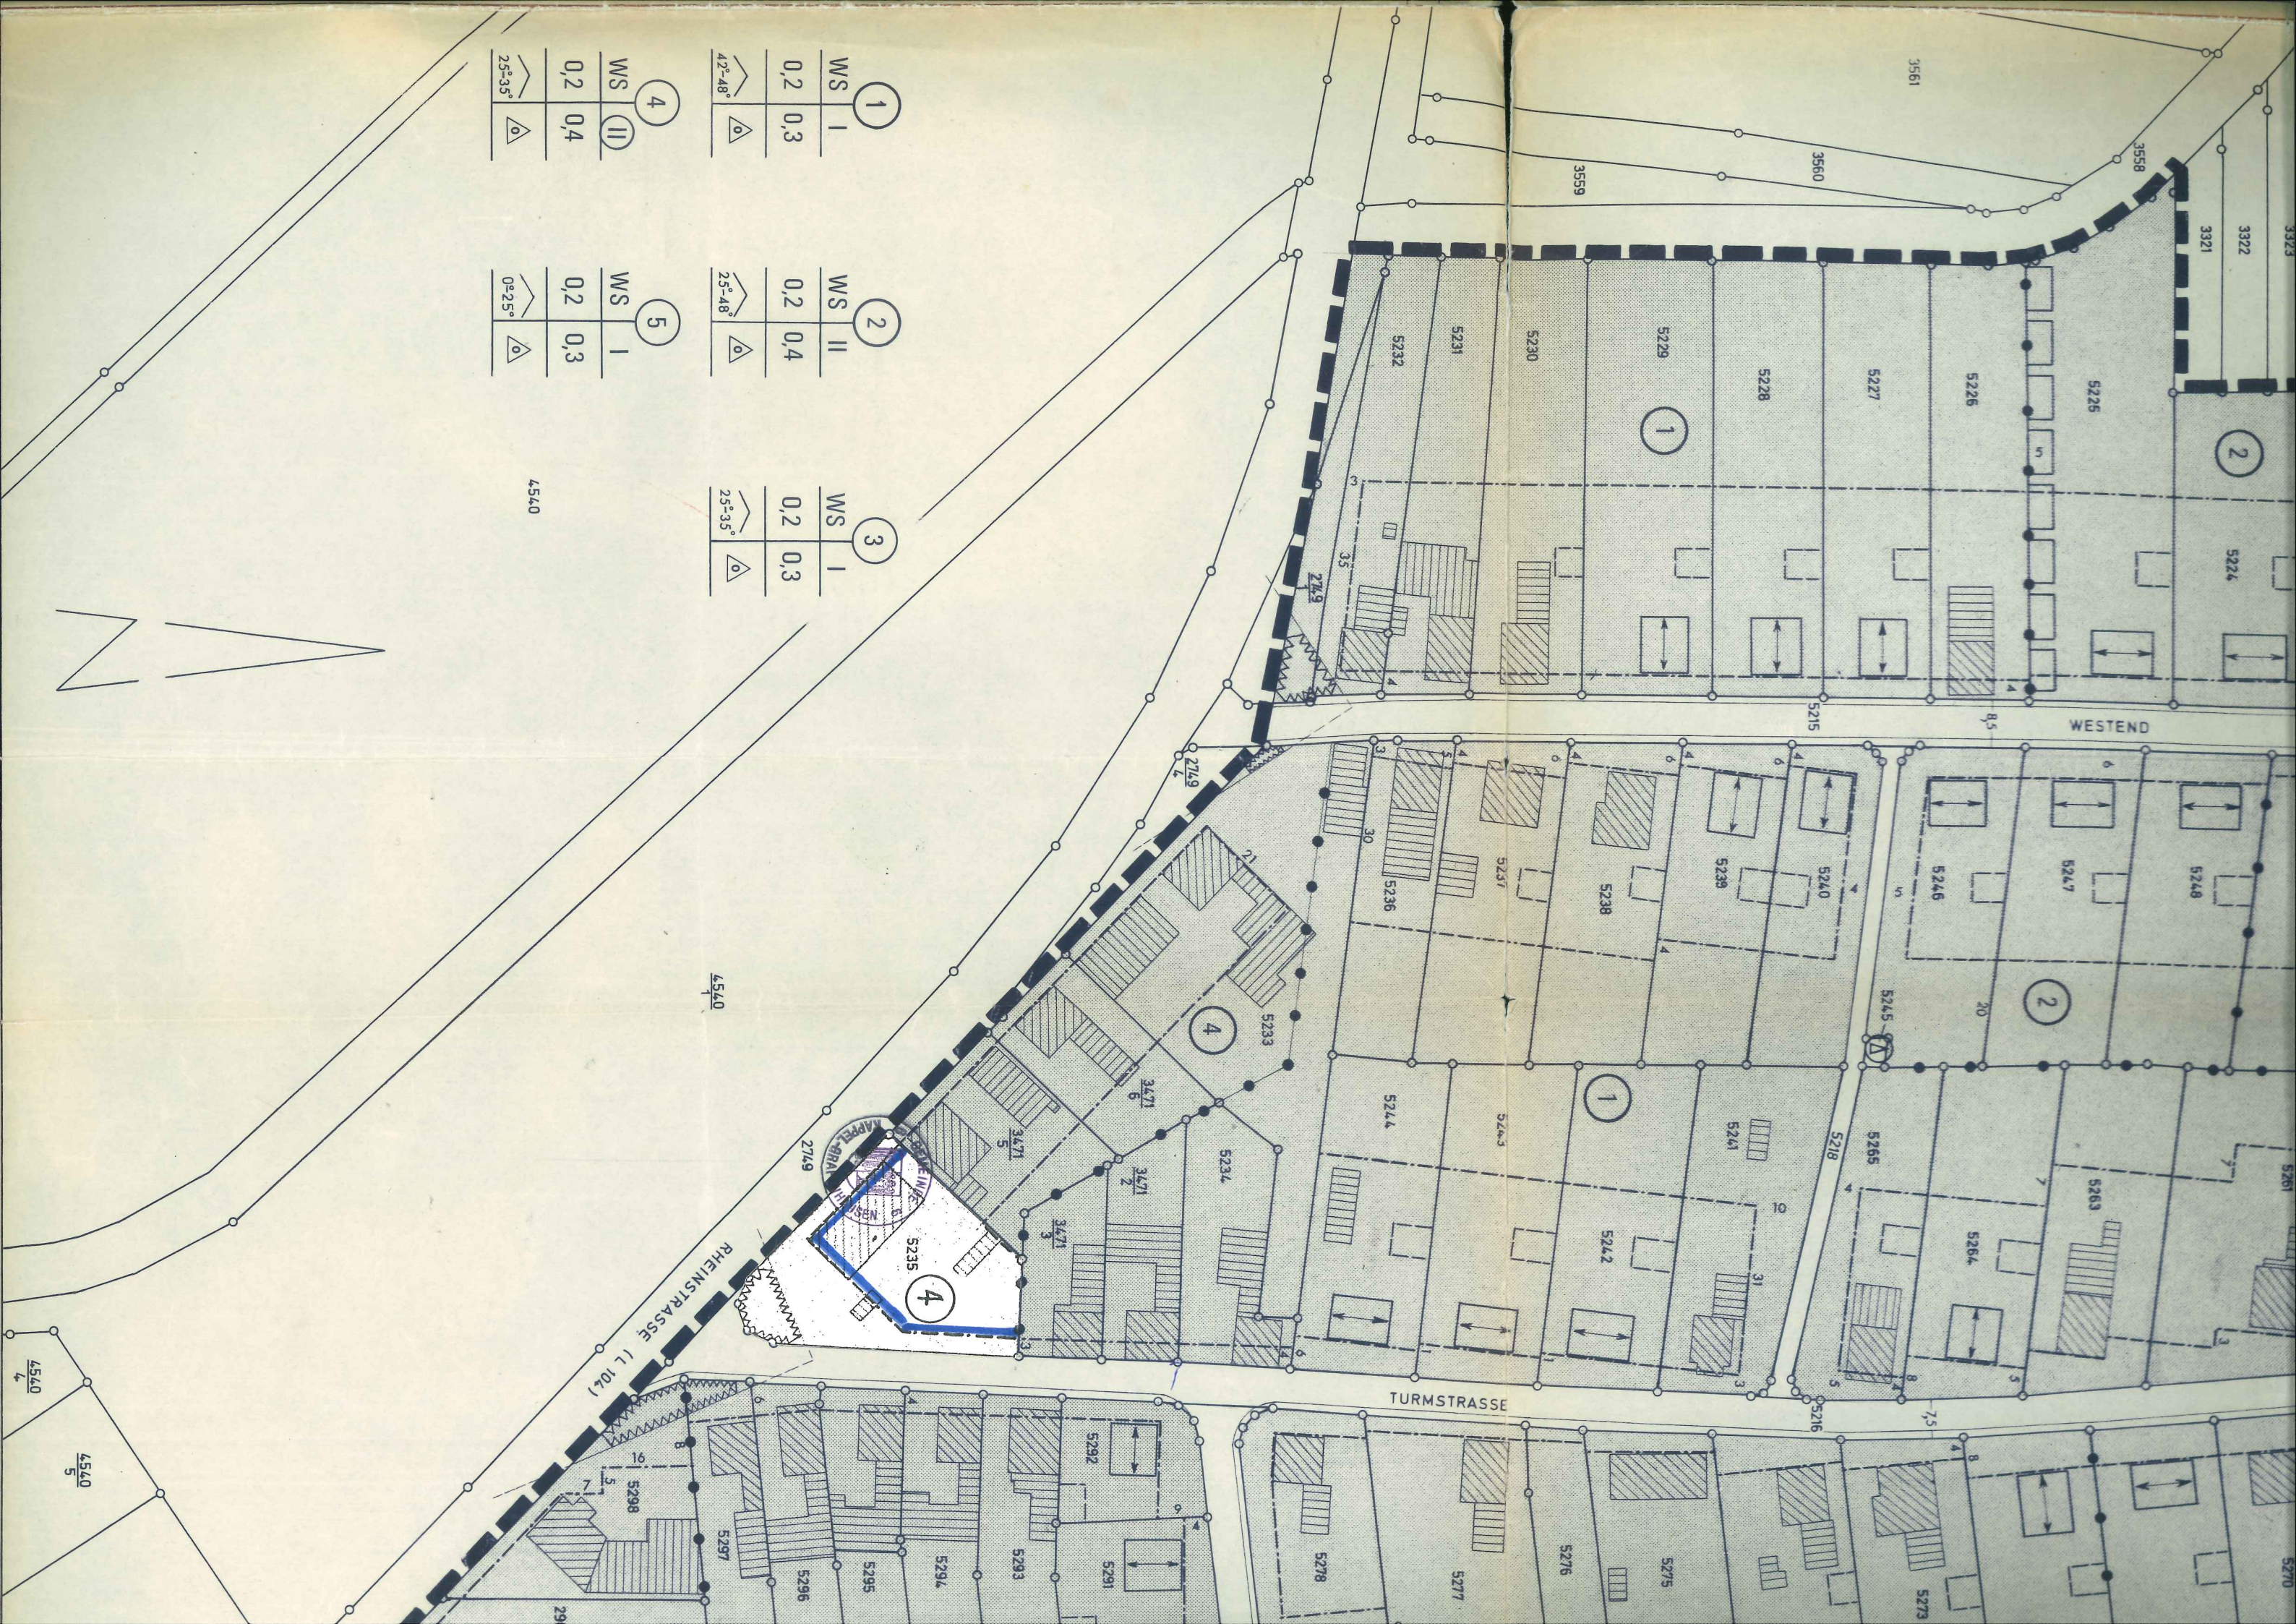


①	WS I	0,2	0,3
			△

②	WS II	0,2	0,4
			△

③	WS I	0,2	0,3
			△

④	WS II	0,2	0,4
			△

⑤	WS I	0,2	0,3
			△

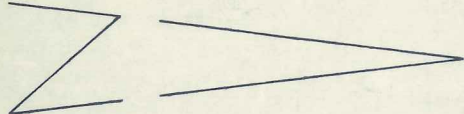

4540

4540

RHEINSTRASSE (L 104)

TURMSTRASSE

WESTEND

4540

4540

291

5216

75

5273

5276

5275

5277

5278

5292

5291

5293

5294

5295

5296

5297

5298

29

④

①

②

④

①

②

3561

3560

3559

3558

3322

3321

3323

5224

5225

5226

5227

5228

5229

5230

5231

5232

5248

5247

5246

5245

5244

5243

5242

5241

5240

5239

5238

5237

5236

5235

5234

5233
















































































